



1

しゃくなげ平 別荘地

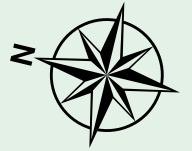

至麦草峠・白駒池・佐久

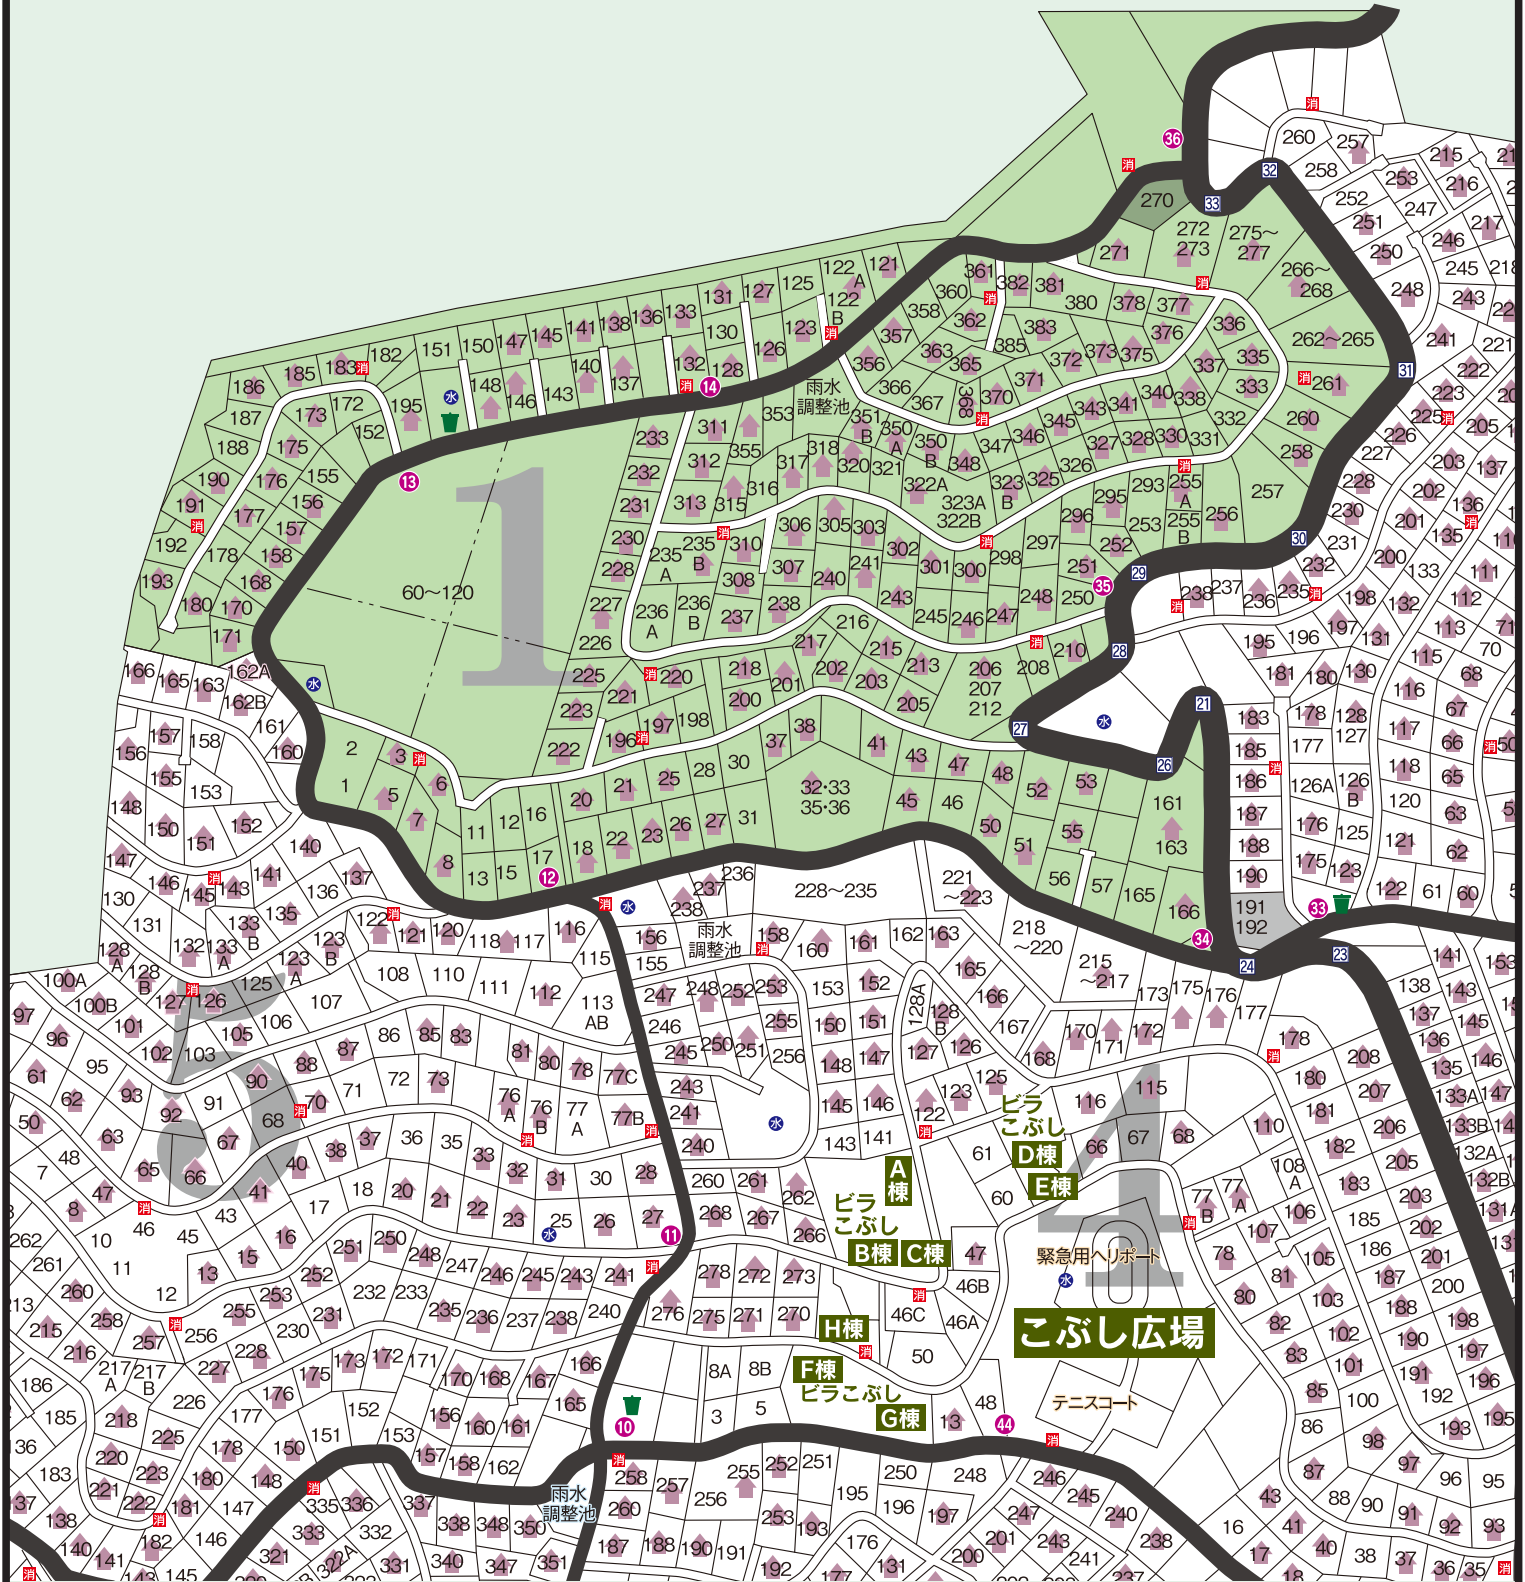

- ゴミステーション
- 営業区画
- ①~④④ 案内看板
- 建築済み区画
- 水道施設
- 消火栓
- バス停留所
- ①~③③ カーブ名
- 幹線道路
- 準幹線道路