


16

桔梗ヶ丘 別荘地

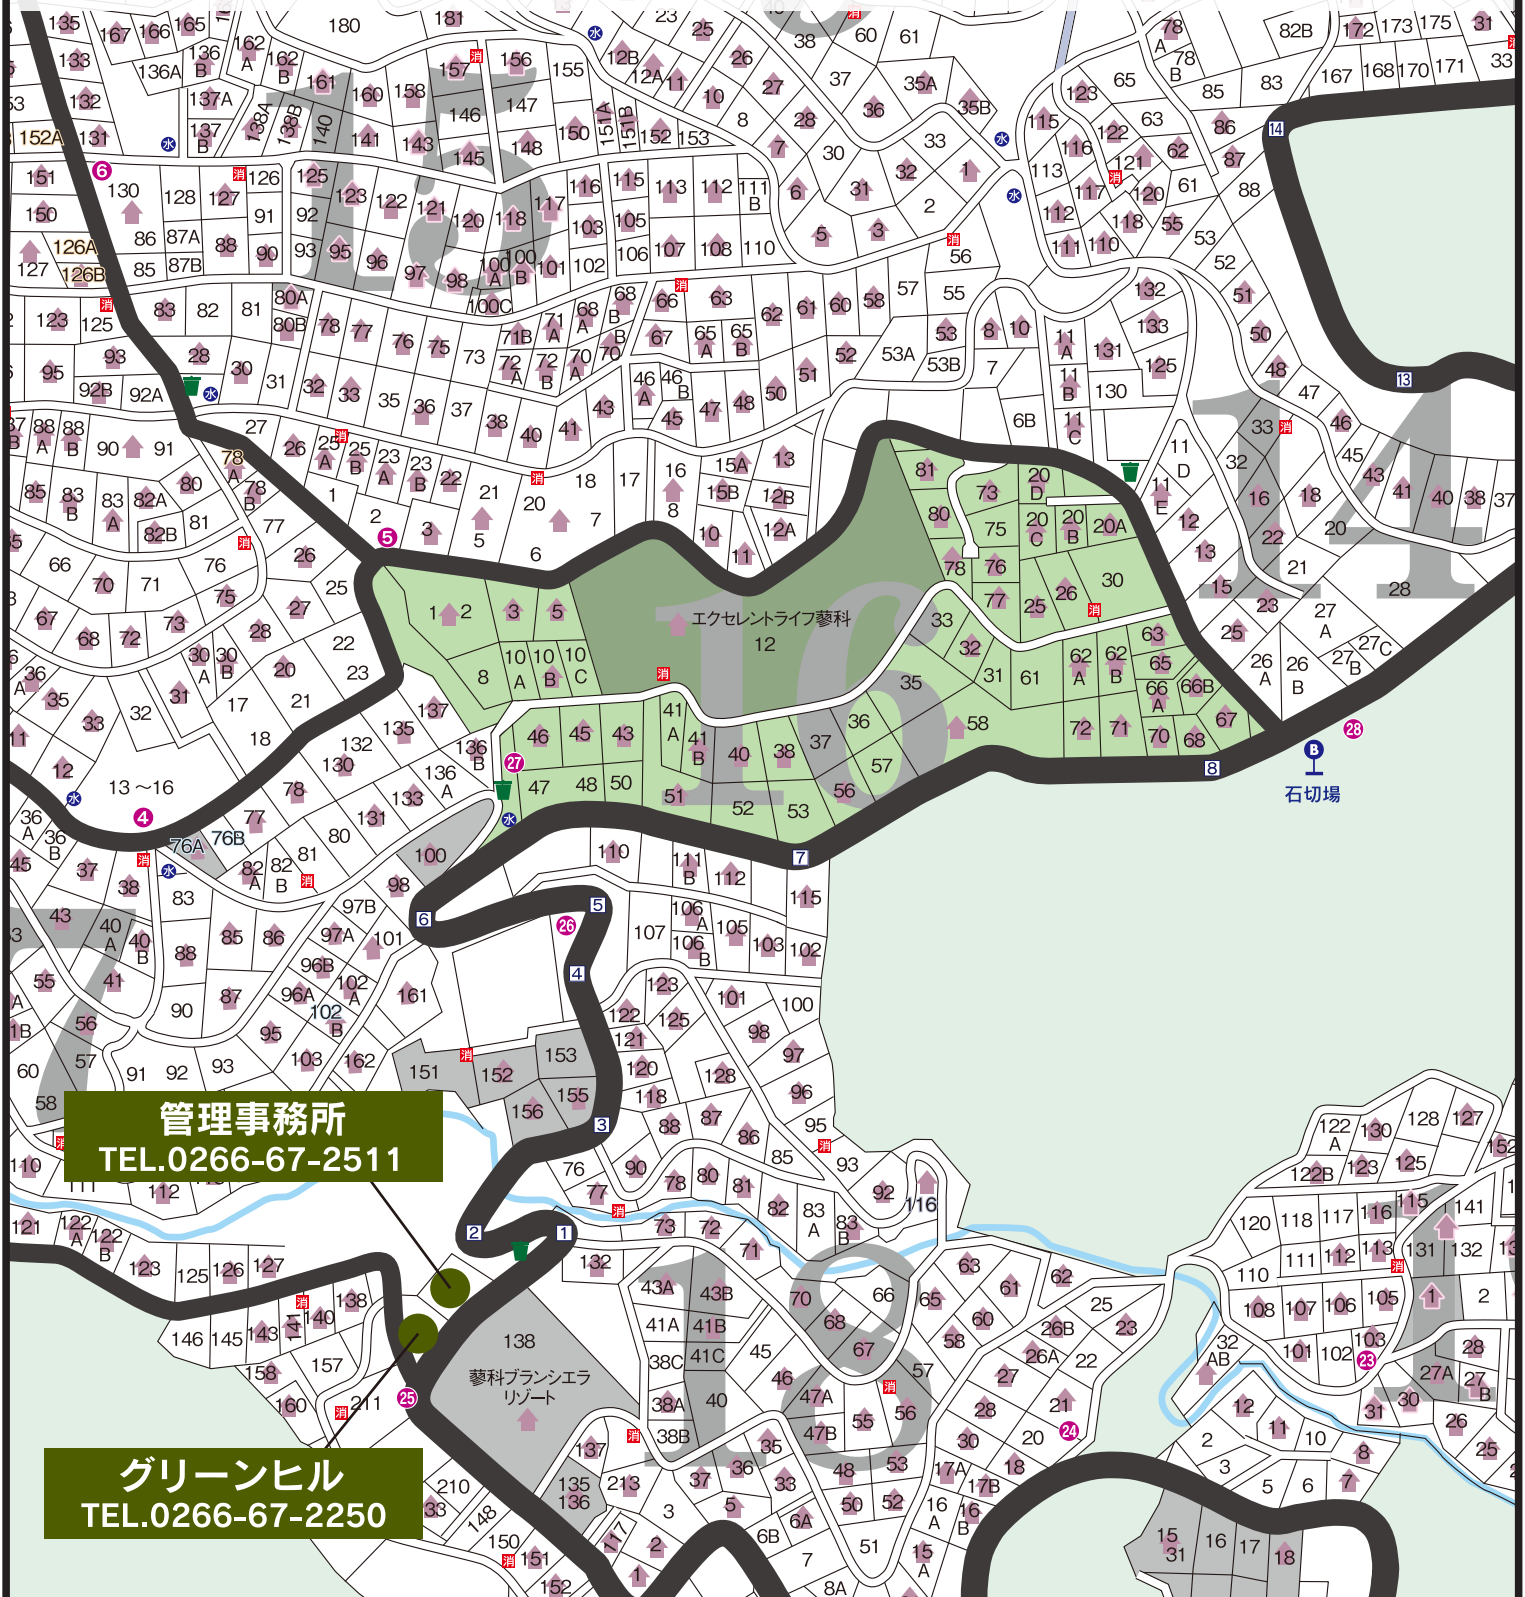

管理事務所
TEL.0266-67-2511

グリーンヒル
TEL.0266-67-2250

- ゴミステーション
- 営業区画
- 1~44 案内看板
- 建築済み区画
- 水道施設
- 消火栓
- バス停留所
- 1~33 カーブ名
- 幹線道路
- 準幹線道路