




蓼科ビルヂ

しゃくなげ平 別荘地



0 100 200 400m

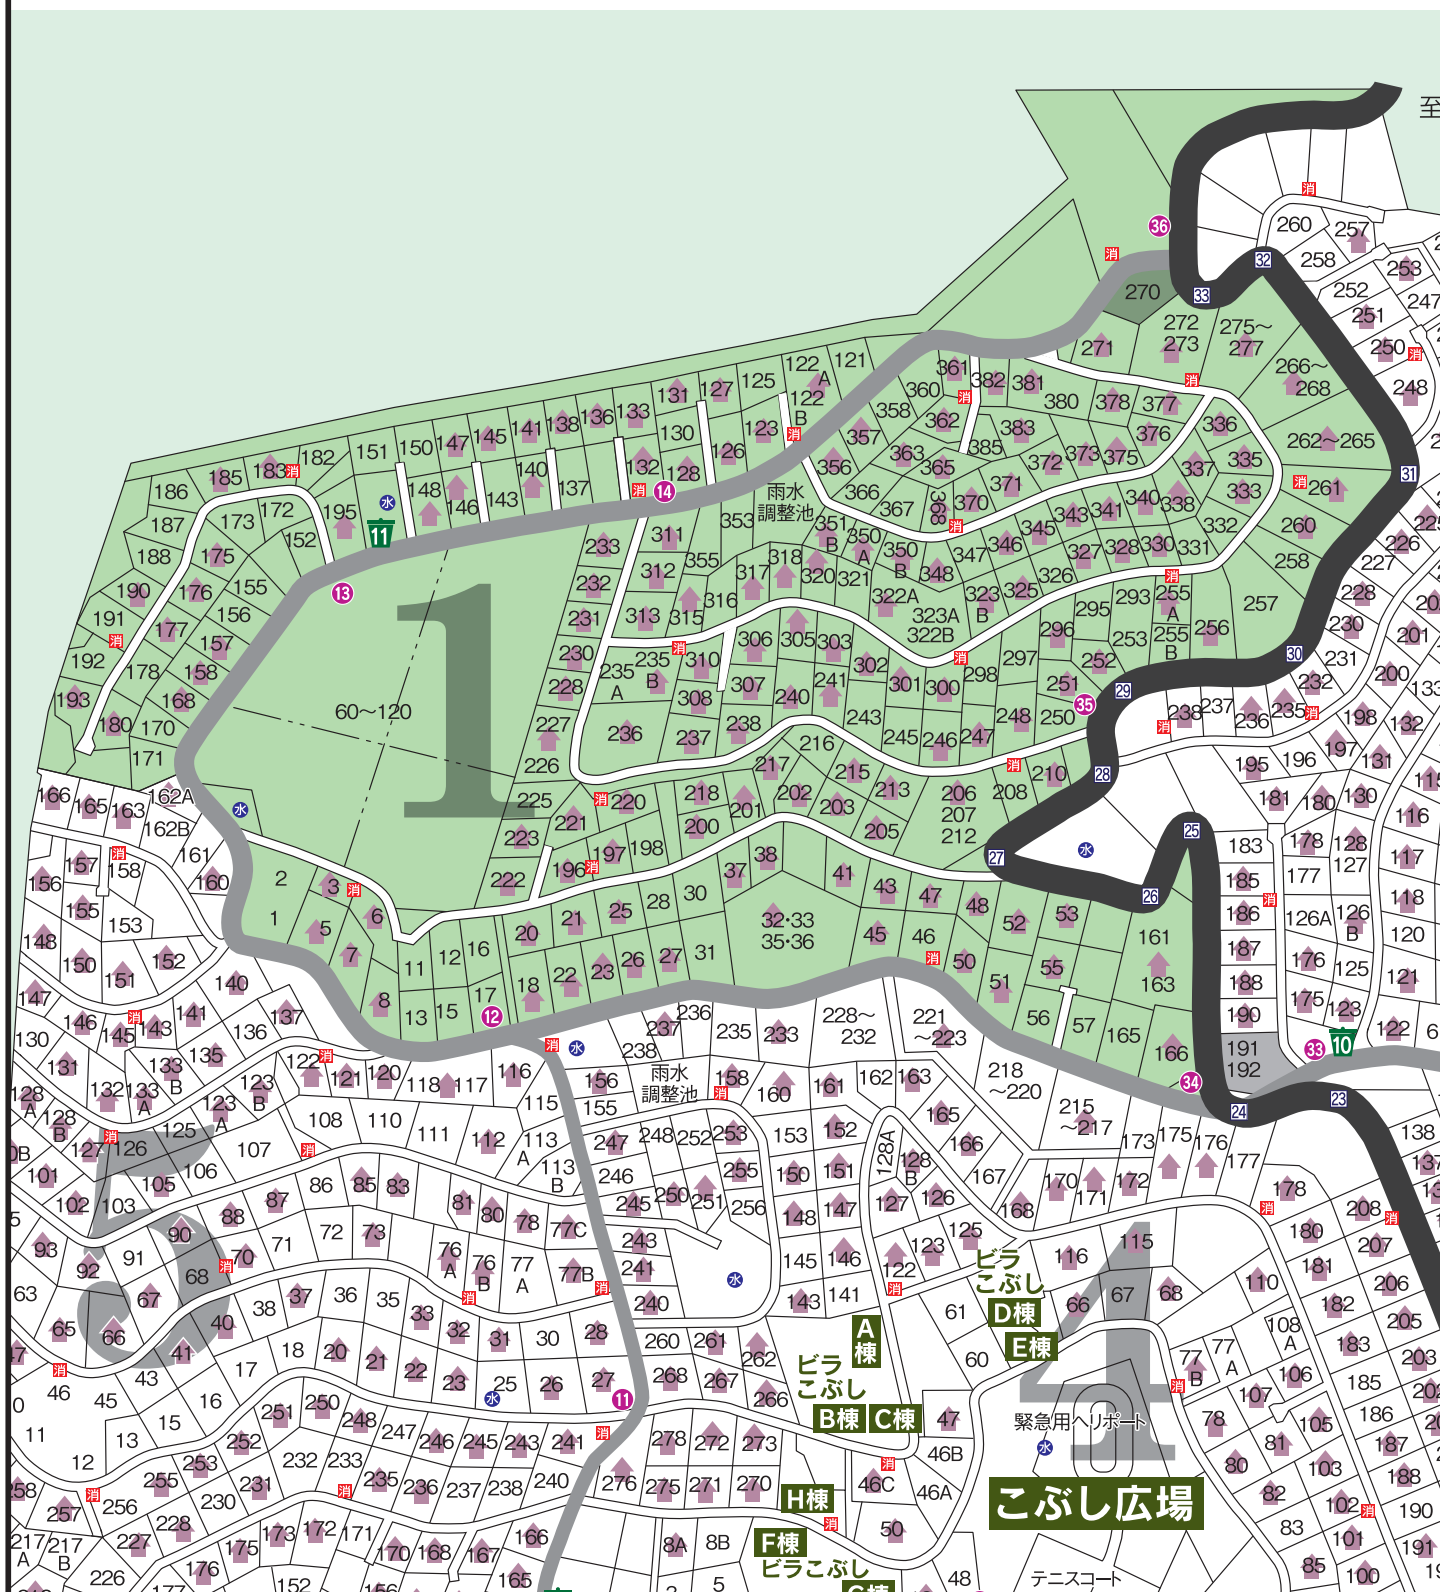

- | | | | | |
|----------|-------|-----------|--------|-------|
| ゴミステーション | 営業区画 | 1~44 案内看板 | 建築済み区画 | 水道施設 |
| 消火栓 | バス停留所 | 1~33 カーブ名 | 幹線道路 | 準幹線道路 |

株式会社 蓼科ビルヂ ●管理センター 〒391-0301 長野県茅野市北山5513番地 電話:0266-67-2511 FAX:0266-67-2026
●東京事務所 〒102-0085 東京都千代田区六番町6番地(勝永六番町ビル1階) 電話:03-3511-3681 FAX:03-3511-3685