


9

荻科ビルヂ

小梨平 別荘地



0 100 200 400m

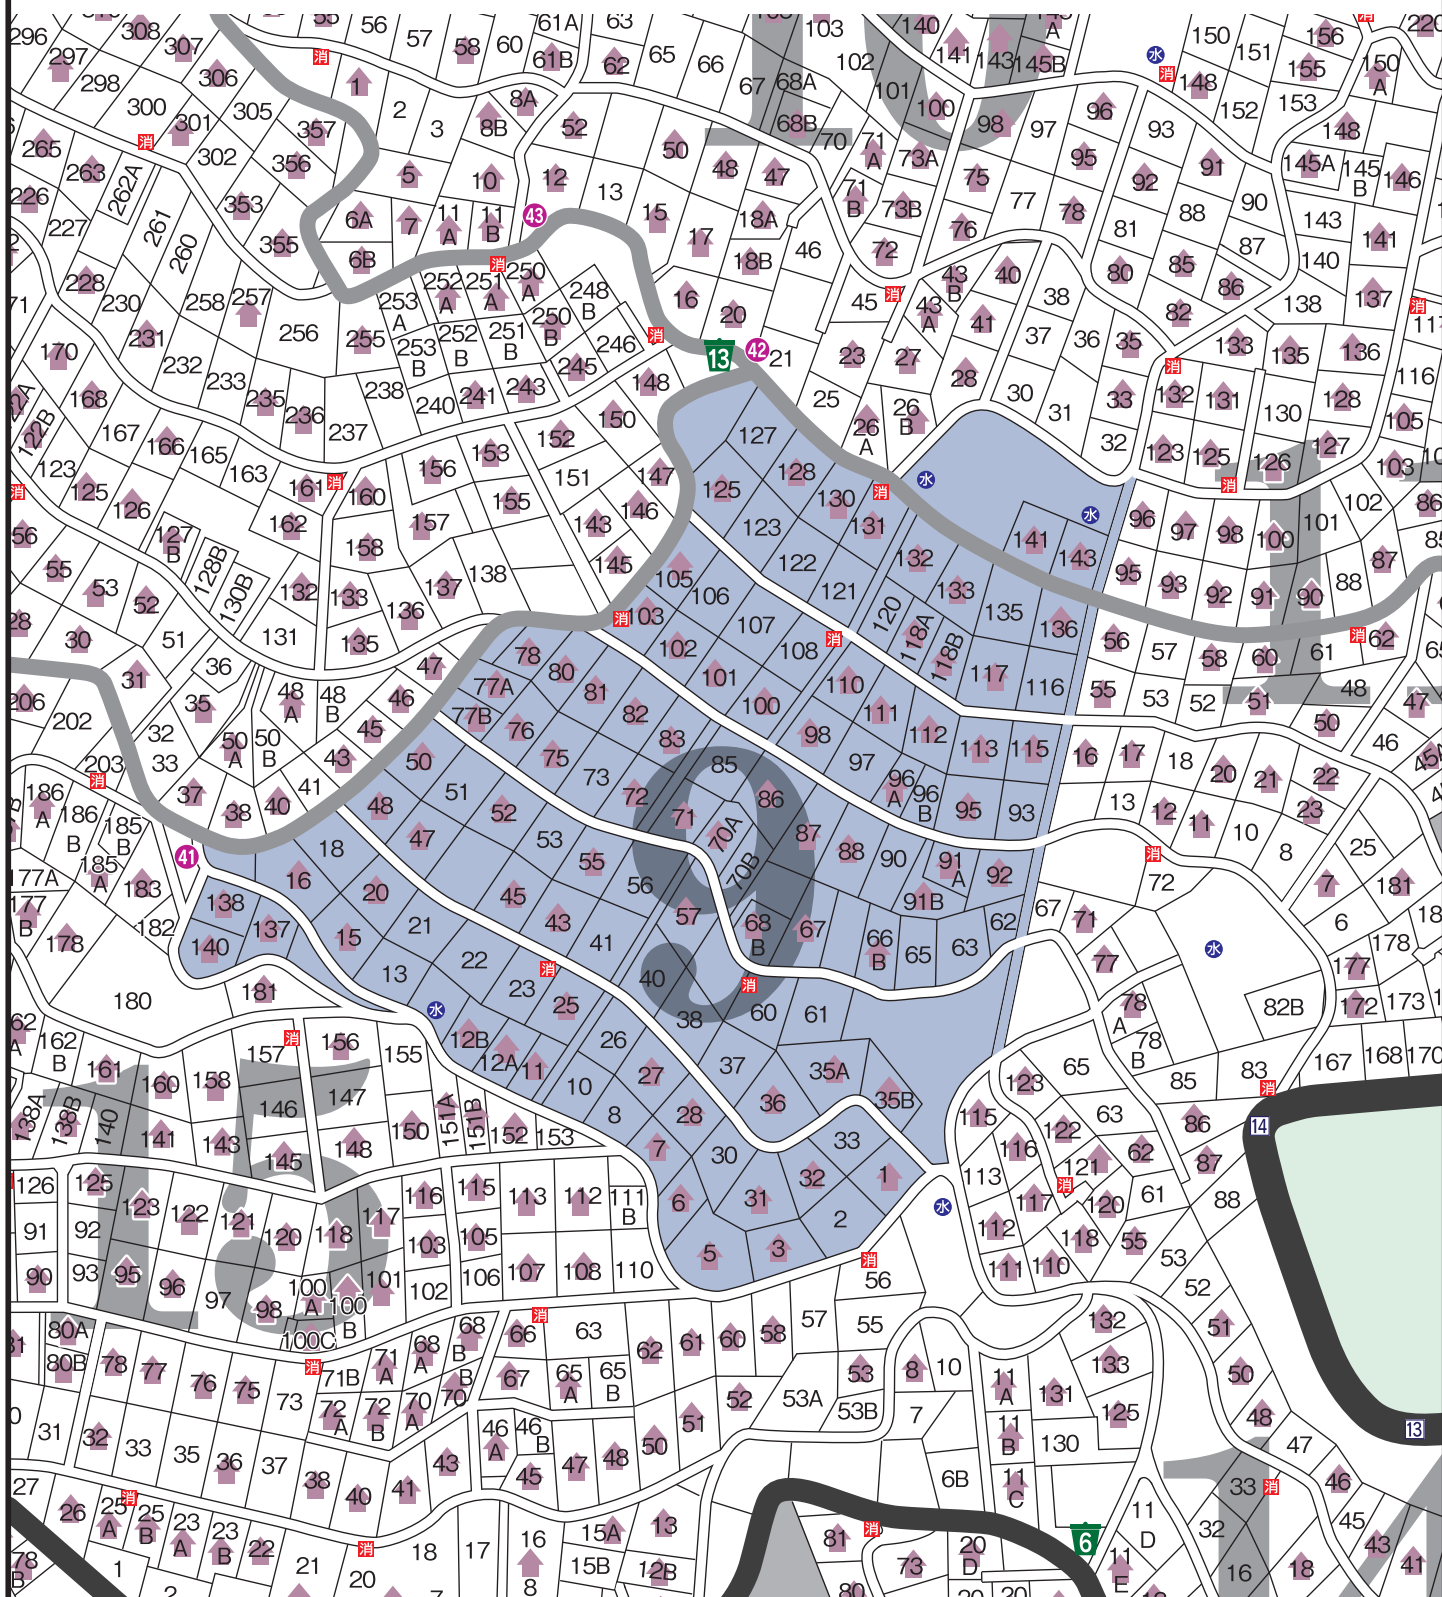

ゴミステーション

営業区画

1~44 案内看板

建築済み区画

水道施設

消火栓

バス停留所

1-33 カーブ名

幹線道路

準幹線道路

株式会社 荻科ビルヂ

●管理センター 〒391-0301 長野県茅野市北山5513番地 電話:0266-67-2511 FAX:0266-67-2026
●東京事務所 〒102-0085 東京都千代田区六番町6番地(勝永六番町ビル1階) 電話:03-3511-3681 FAX:03-3511-3685

国土交通大臣免許(15)第761号 公益社団法人長野県宅地建物取引業協会会員

<https://www.tateshina-v.co.jp>